


RZUT PIWNIC /GARAŻU

skala 1:100

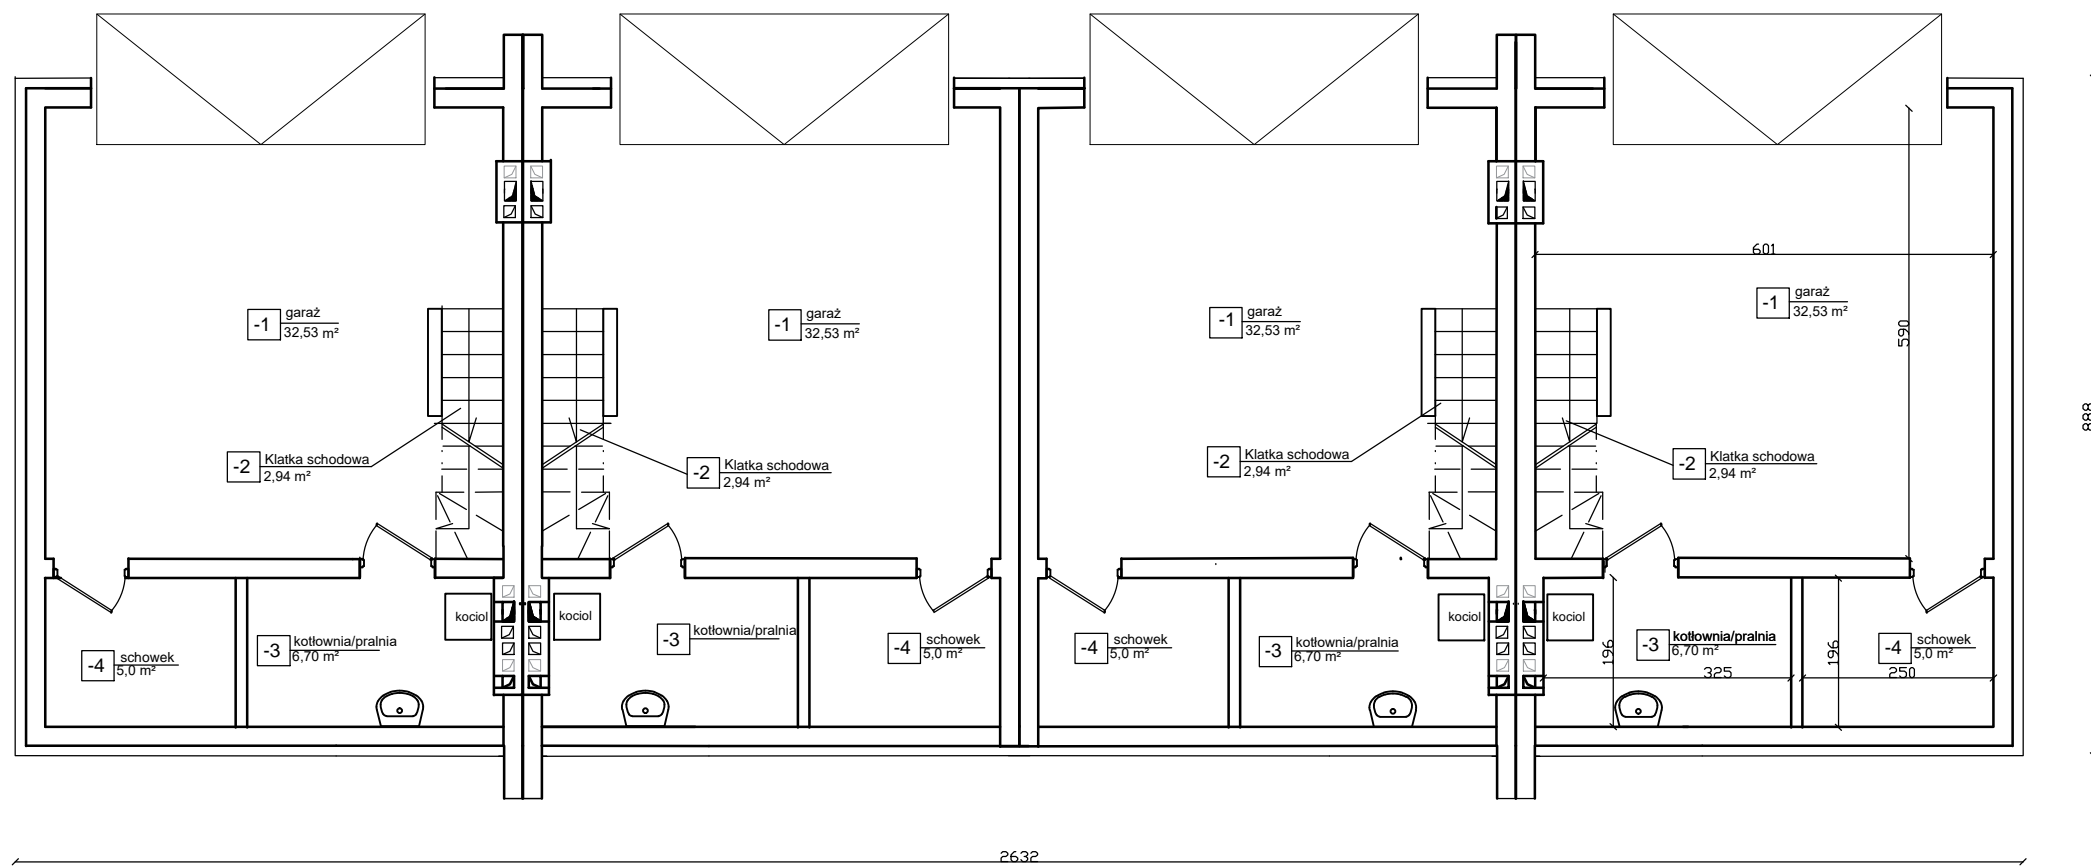

POW. KONDYGNACJI SEGMENTU

-1	garaż	32,53 m ²
-2	Klatka schodowa	2,94 m ²
-3	kotłownia	6,70 m ²
-4	schowek	5,0 m ²