


RZUT PODDASZA skala 1:100

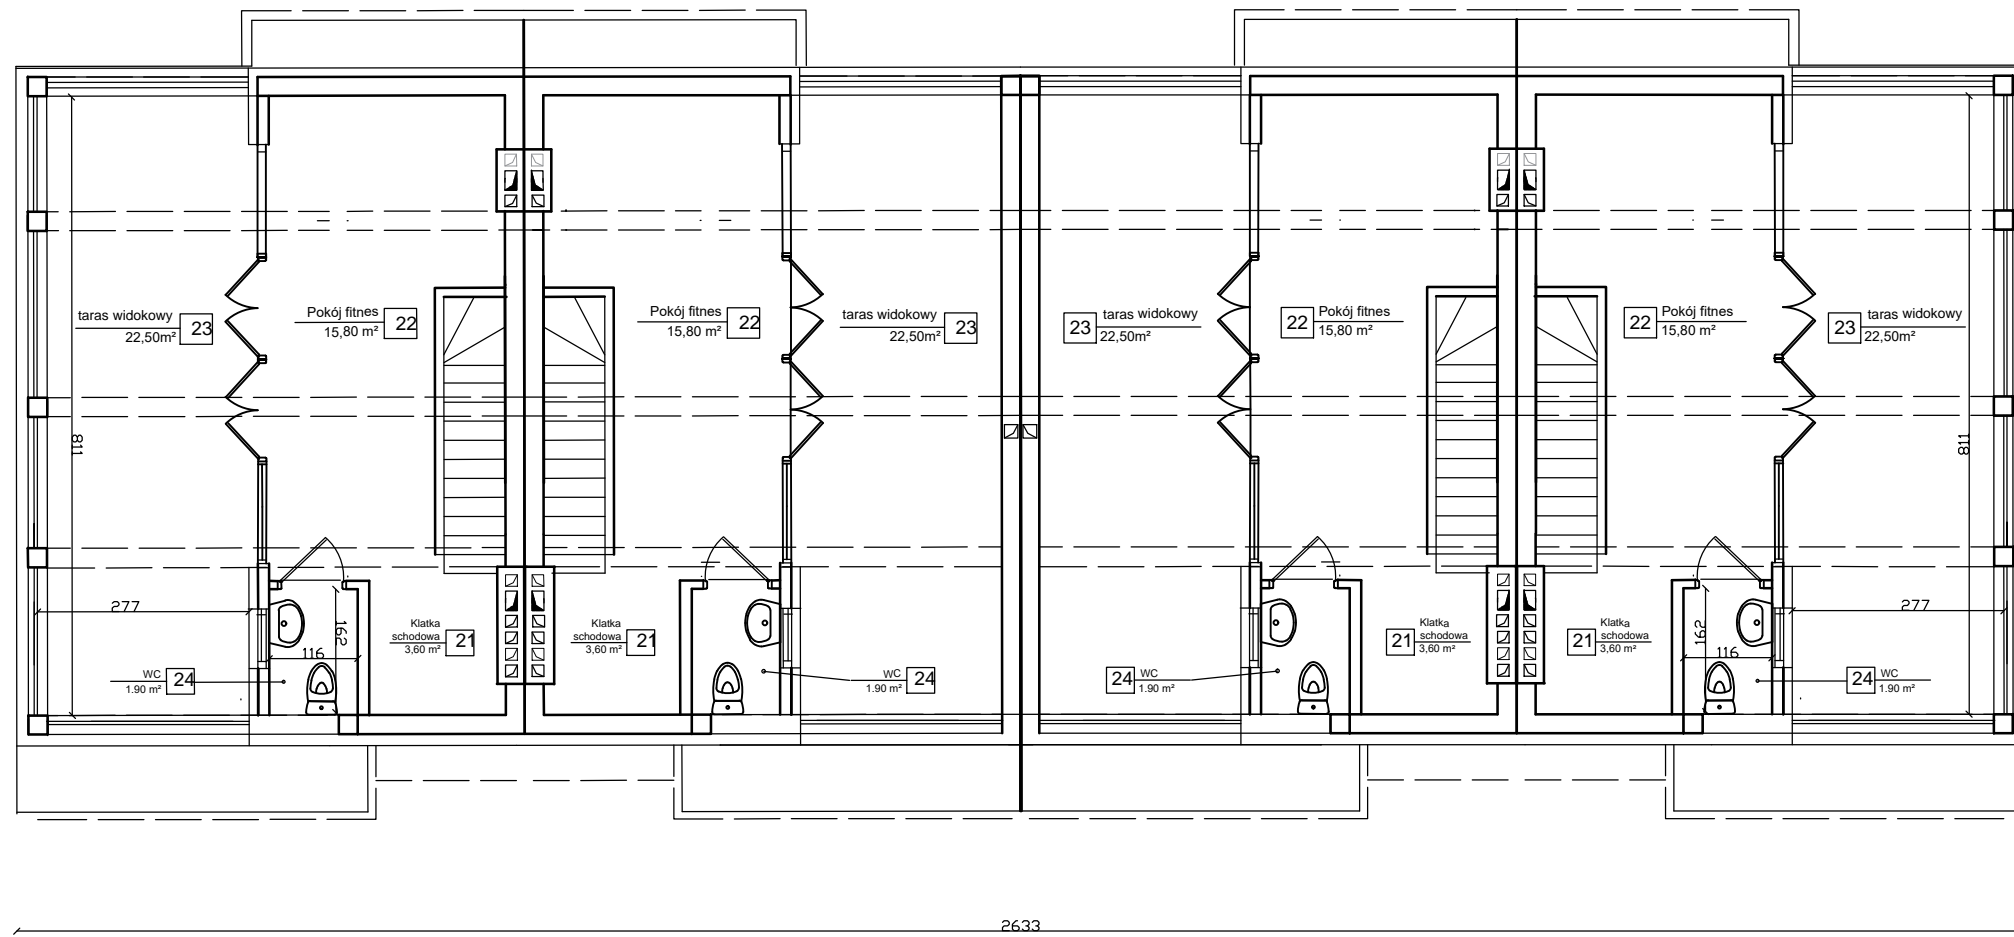

POW. KONDYGNACJI SEGMENTU

21	Klatka schodowa	3,60 m ²
22	Pokój fitness	15,80 m ²
23	taras widokowy	22,50 m ²
24	W.C.	1,90 m ²