


RZUT PIWNIC/GARAŻU ORGANIZACJA

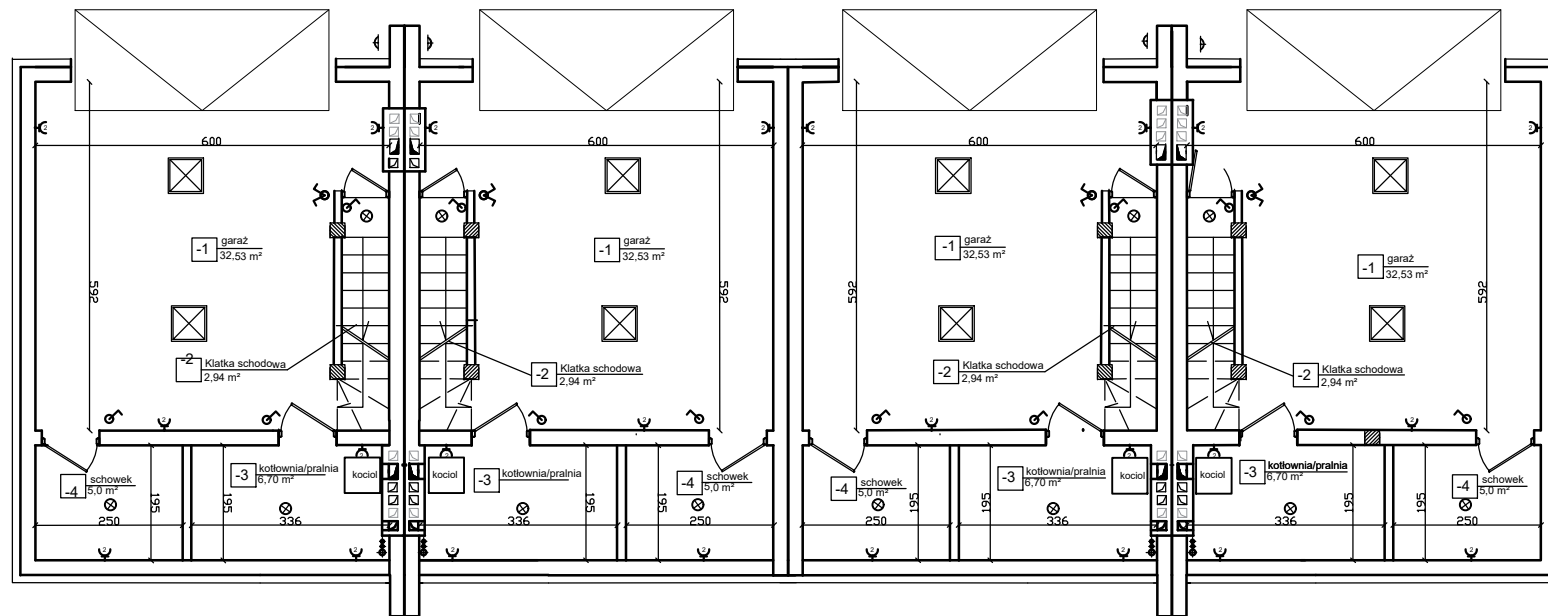

POW. KONDYGNACJI SEGMENTU

-1	garaż	32,53 m ²
-2	Klatka schodowa	2,94 m ²
-3	kotłownia	6,70 m ²
-4	schowek	5,0 m ²

- Łącznik światła 230 V
- Łączniki grupowe 230V
- gniazda 230V podwójne
- lampa ostrzegawcza
- Oprawa świetlna 16W/ 4-5 K
- Oprawa świetłokowa rastrowa 4x20W/ 4-5 K