


# RZUT PARTER ORGANIZACJA

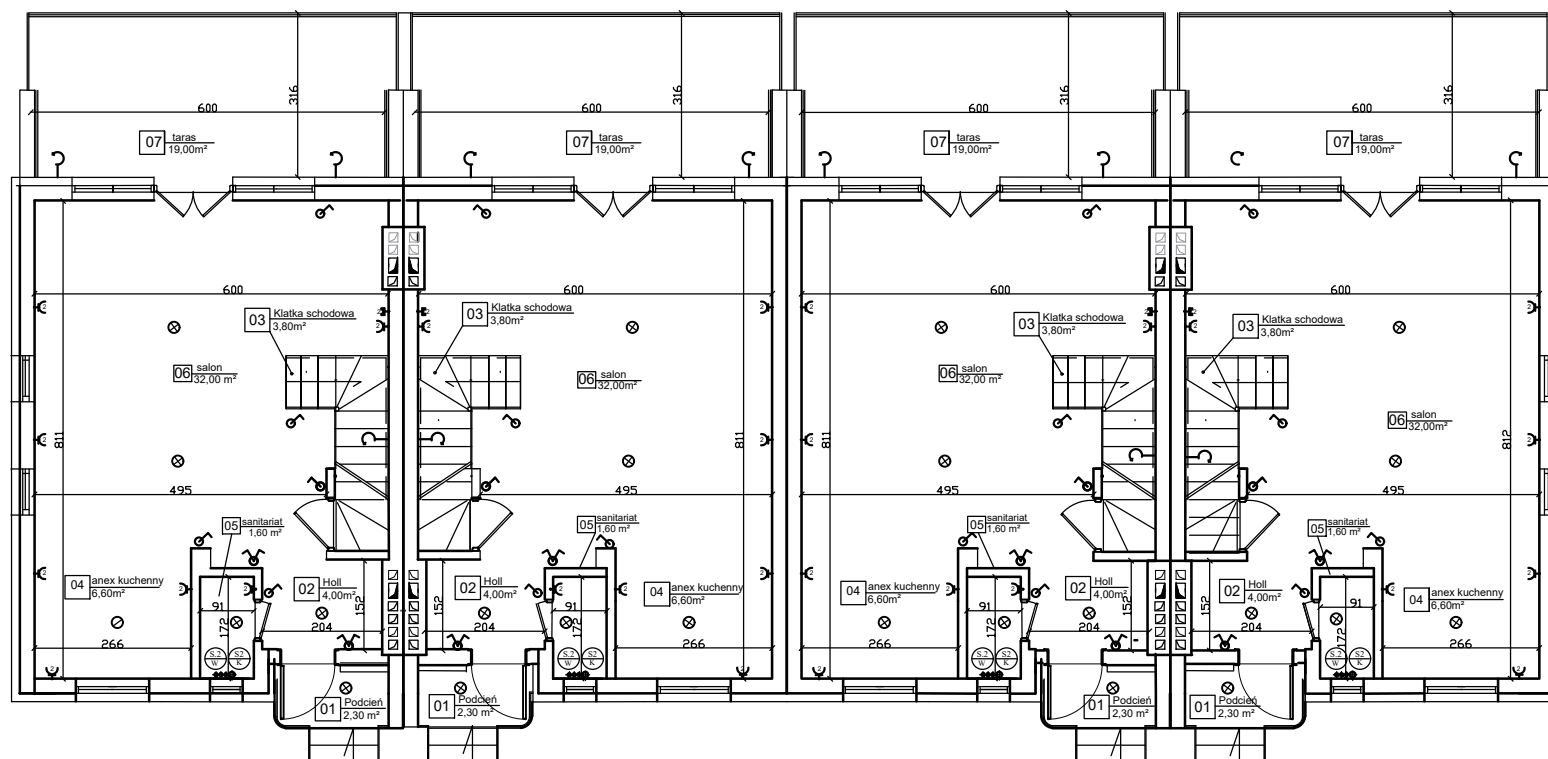

POW. KONDYGNACJI SEGMENTU

01	Podcień	2,30 m <sup>2</sup>
02	Holl	4,00m <sup>2</sup>
03	Klatka schodowa	3,80m <sup>2</sup>
04	anex kuchenny	6,60m <sup>2</sup>
05	sanitariat	1,60 m <sup>2</sup>
06	salon	32,00 m <sup>2</sup>
07	taras	19,00 m <sup>2</sup>

	Kinkiet 40 W
	Łącznik światła 230 V
	Łączniki grupowe 230V
	gniazda 230V podwójne
	gniazda telekomunikacyjne podwójne /telefon internet/
	Oprawa świetlna 16W/ 3000K
	plenu WODKAN