


RZUT PIĘTRA ORGANIZACJA

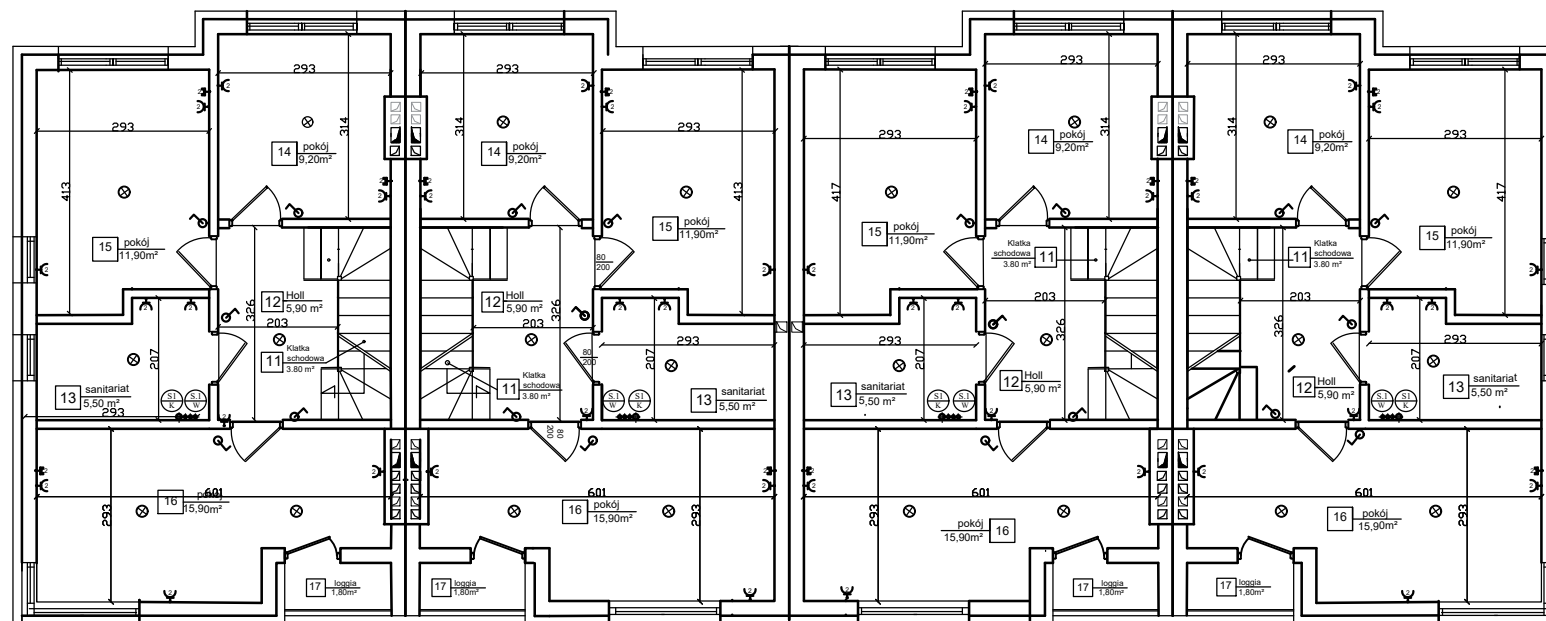

POW. KONDYGNACJI SEGMENTU

11	Klatka schodowa	3,80 m ²
12	Holl	5,90 m ²
13	sanitariat	5,50 m ²
14	pokój	9,20 m ²
15	pokój	11,90 m ²
16	pokój	15,90 m ²
17	loggia	1,80 m ²

- Kinkiet 40 W
- Łącznik światła 230 V
- Łączniki grupowe 230V
- gniazda 230V podwójne
- gniazda telekomunikacyjne podwójne /telefon intrnet/
- Oprawa świetlna 16W/ 3000K
- logo WODIKAN