


# RZUT PODDASZA ORGANIZACJA

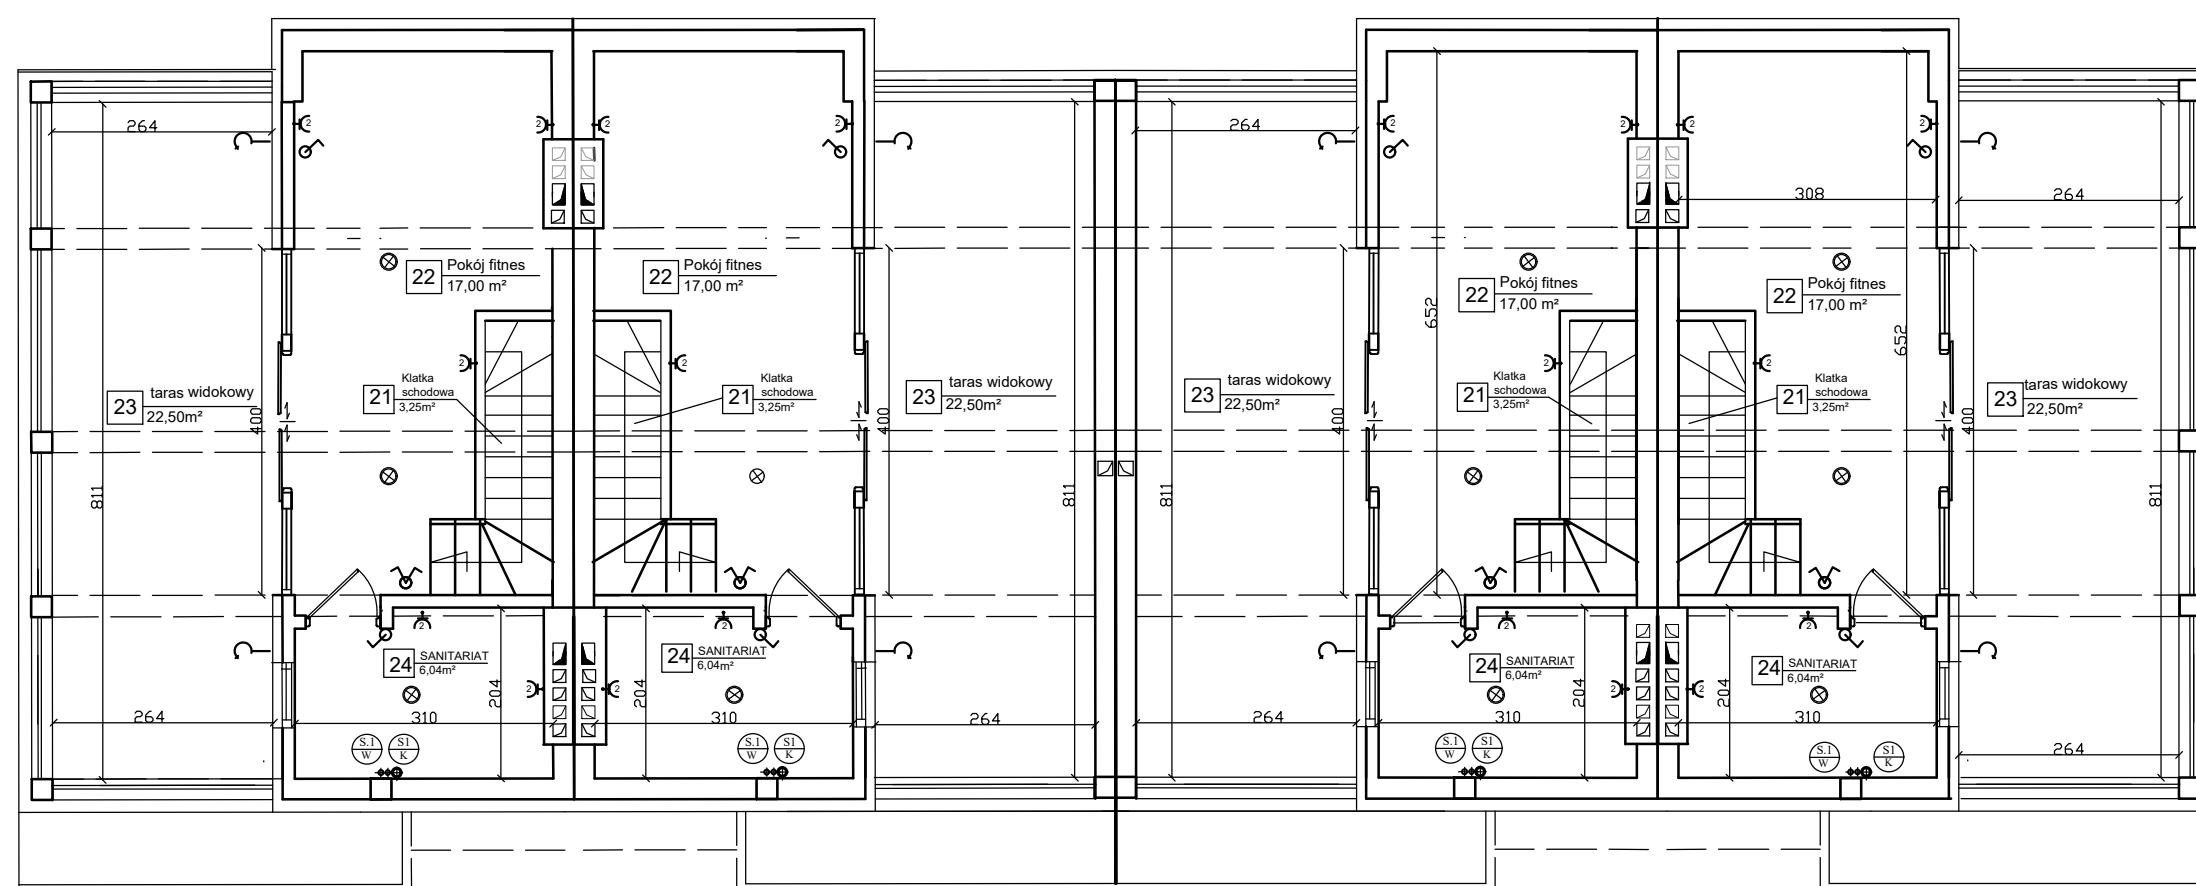

POW. KONDYGNACJI SEGMENTU

21	Klatka schodowa	3,25 m <sup>2</sup>
22	Pokój fitness	17,00 m <sup>2</sup>
23	taras widokowy	22,50 m <sup>2</sup>
24	sanitariat	6,04 m <sup>2</sup>

	Kinkiet 40 W
	Łącznik światła 230 V
	Łączniki grupowe 230V
	gniazda 230V podwójne
	Oprawa świetlna 16W/ 3000K
	planu WOD/KAN